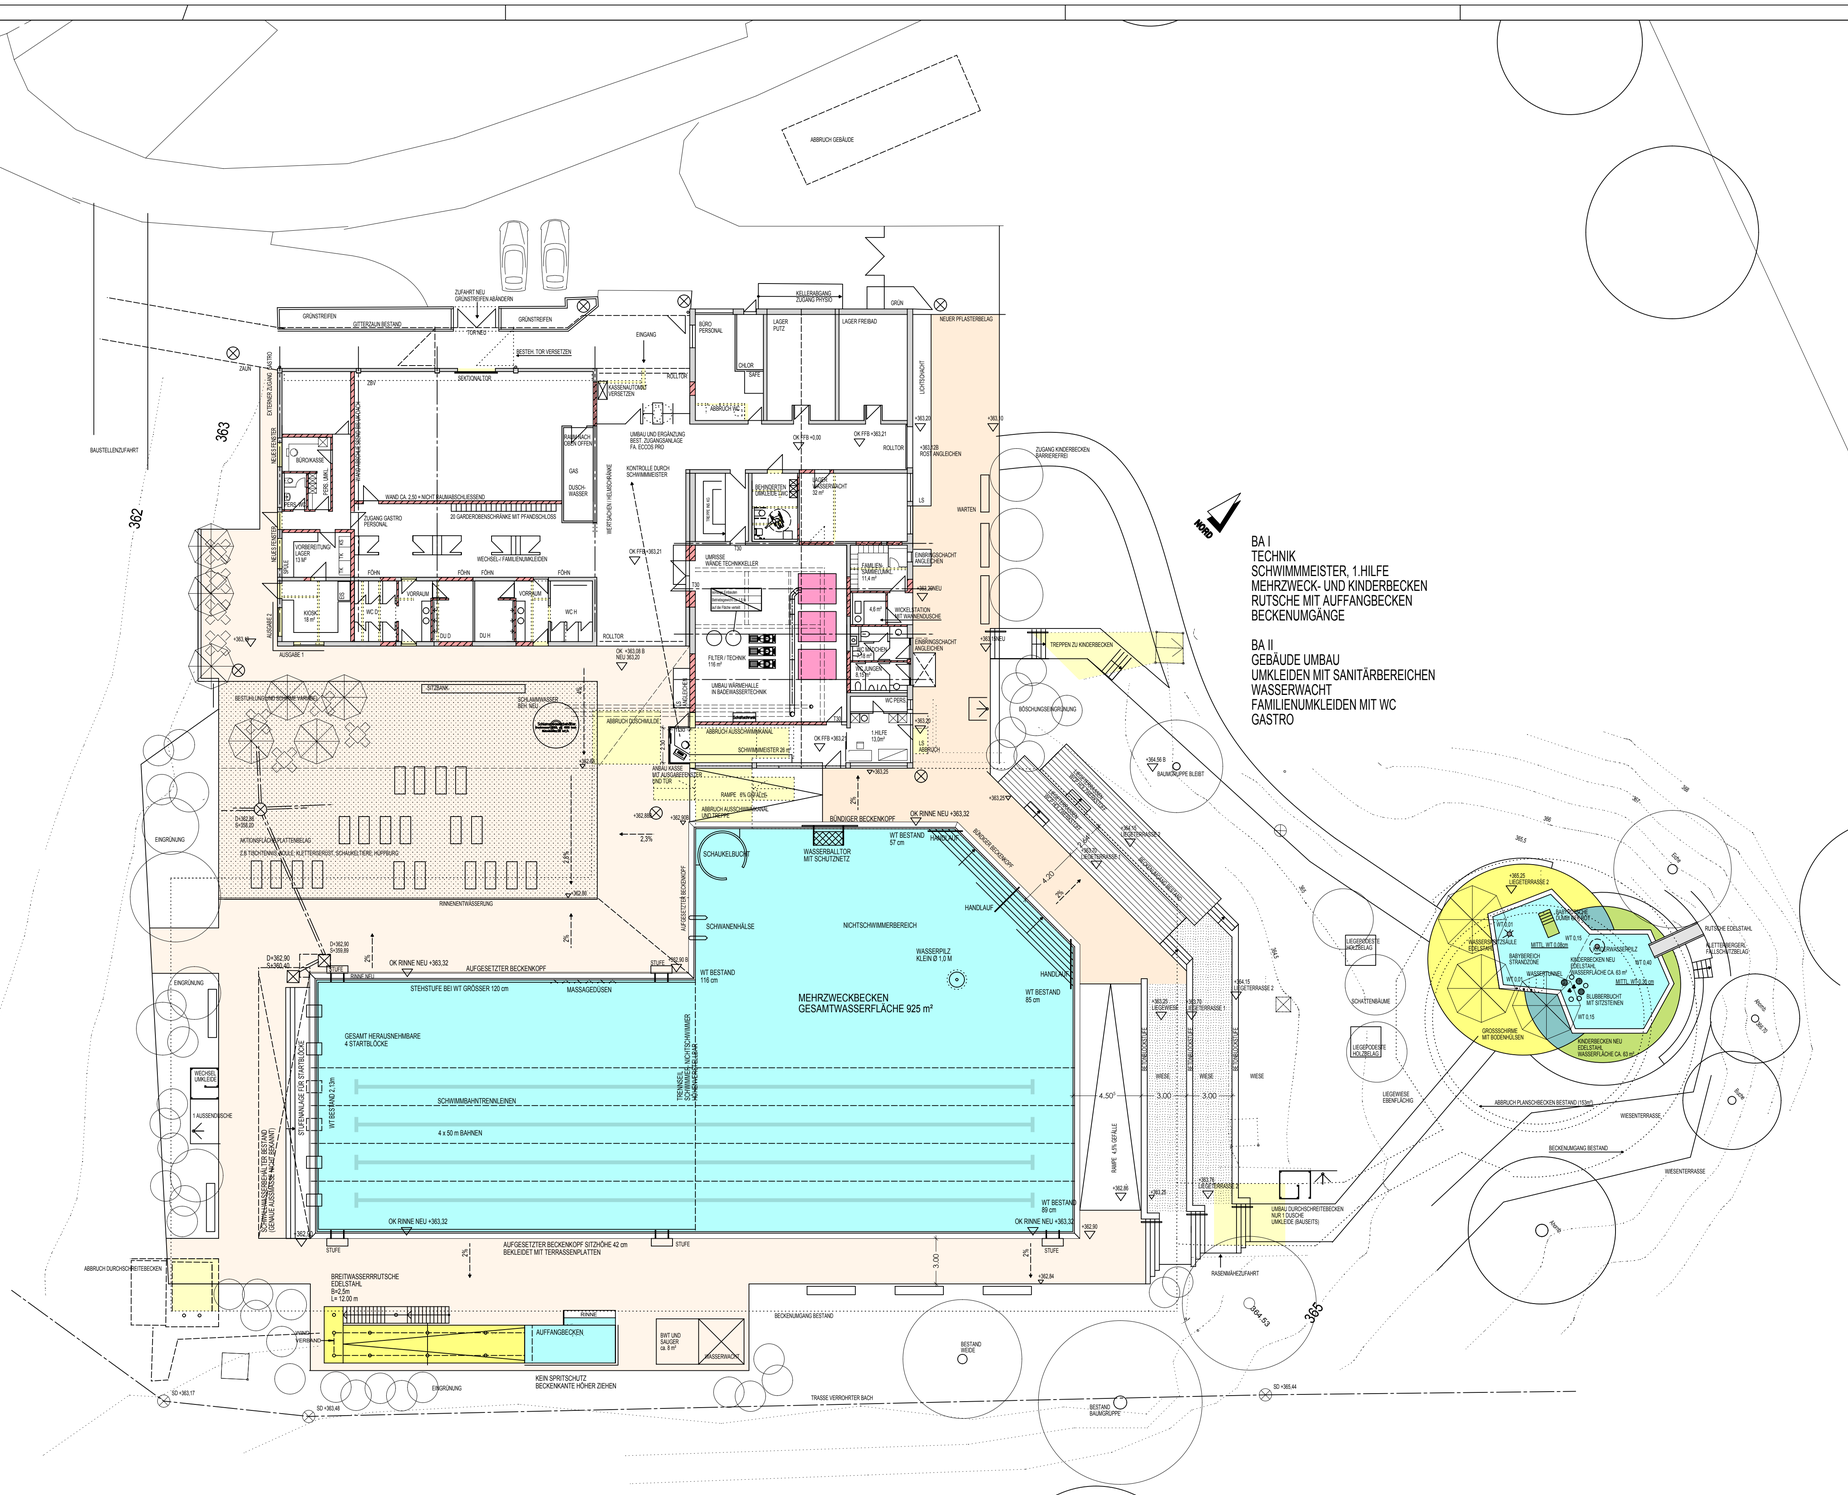

NORD

BA I
TECHNIK
SCHWIMMMEISTER, 1.HILFE
MEHRZWECK- UND KINDERBECKEN
RUTSCHE MIT AUFFANGBECKEN
BECKENUMGÄNGE

BA II
GEBÄUDE UMBAU
UMKLEIDEN MIT SANITÄRBEREICHEN
WASSERWACHT
FAMILIENUMKLEIDEN MIT WC
GASTRO

EINGABEPLANUNG

PLANINHALT: GRUNDRISS FREIBAD GESAMT	MASSTAB. 1 : 200
MASSNAHME/BAUWERK: SANIERUNG FREIBAD HASELBACH - GRAMING	FLUR-NR. 305/1 GEMARKUNG: HASELBACH
BAUHERR: GEMEINDE TIEFENBACH PILGRIMSTR.2 94113 TIEFENBACH UNTERSCHRIFT	PLAN-NR. EP 01
NACHBARN: UNTERSCHRIFTEN FLUR-NR.: 338, 373,319/1,314/30,314/39, 1282 Gemeinde Tiefenbach, Pilgrimstr.2, 94113 Tiefenbach FLUR-NR.: 1278, 1274 Obermaier Birgit und Helmut, Gramming 9c, 94113 Tiefenbach FLUR-NR.: 1273 Kapsreiter Philip, Gramming 6, 94113 Tiefenbach FLUR-NR.: 1272 Malterer Max, Gramming 4, 94113 Tiefenbach FLUR-NR.: 1238 Weikelsdorfer Anneliese, Gramming 9a, 94113 Tiefenbach FLUR-NR.: 374 Rimböck Alexander, Hofmarkstr. 19a, 94113 Tiefenbach	
PLANVERFASSER: KRAUTLOHER Architekten GmbH Waizenbach 4 94474 Vilshofen T 08541 9627-0 F -20 info@krautloher-architekten.de UNTERSCHRIFT	12.04.2017